


PLAN
DE CIRCULATION
PENDANT
LES TRAVAUX

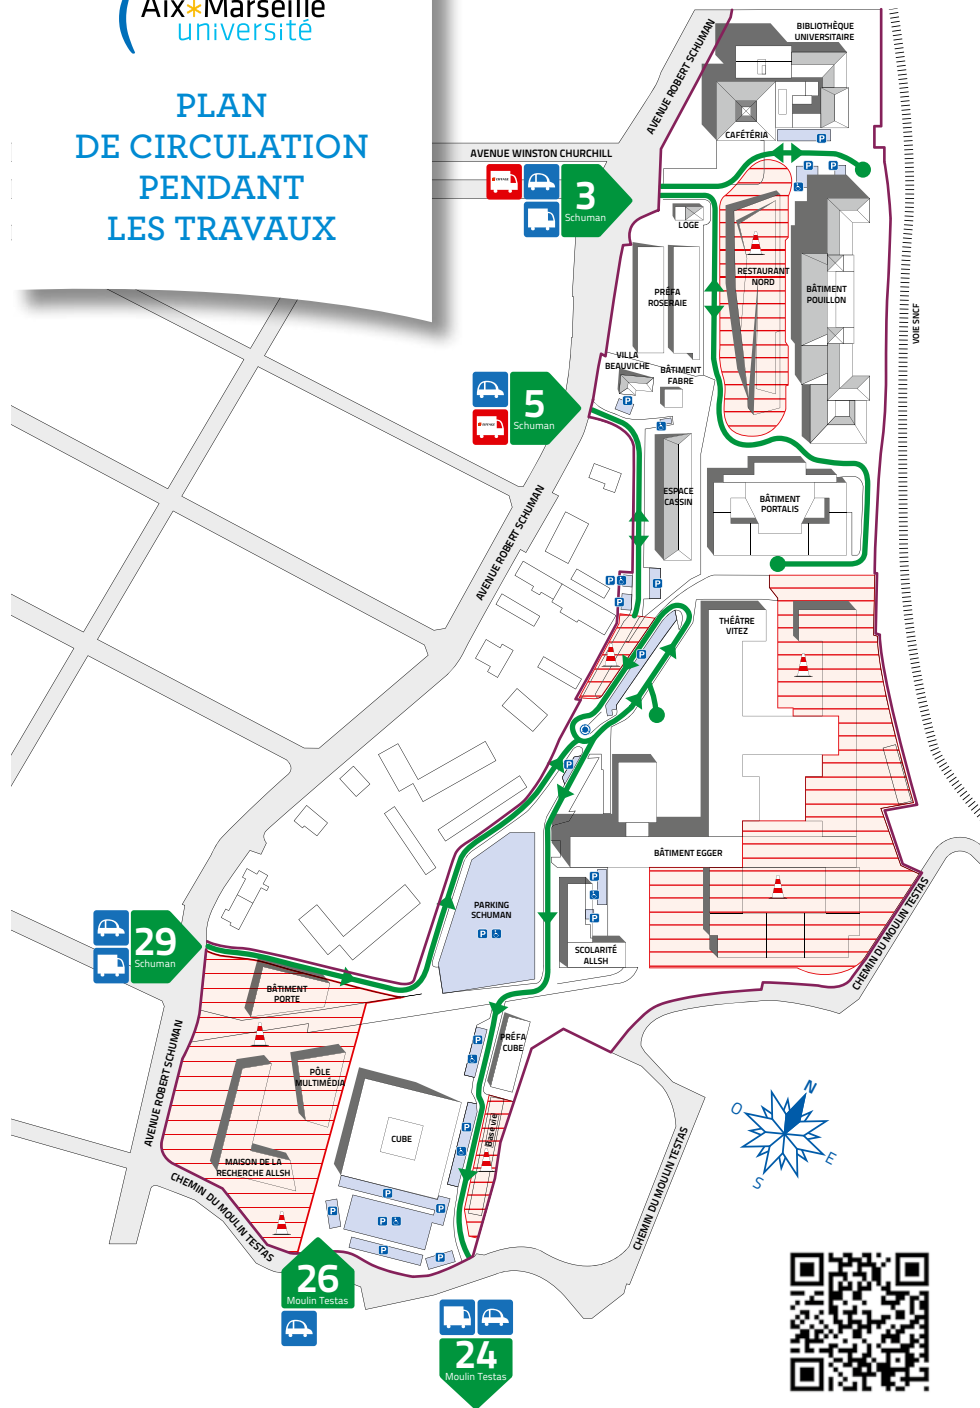

[HTTP://CAMPUSAIX.EIFFAGE.COM/](http://campusaix.eiffage.com/)

ICI,
NOUS BÂTISSONS
VOTRE AVENIR

OPÉRATION CAMPUS
AIX-QUARTIER DES FACULTÉS

INFORMATION TRAVAUX EIFFAGE
MAI 2016



[HTTP://CAMPUSAIX.EIFFAGE.COM/](http://campusaix.eiffage.com/)
INFORMATION TRAVAUX
N° VERT 0 800 08 36 40

Information Travaux Mai 2016

LES AMÉNAGEMENTS EXTÉRIEURS DE L'ENTRÉE SUD

L'insertion du campus universitaire dans la ville s'appuie sur la création de rues internes, reliées par des places. Ces rues internes, franches, droites et larges, ouvertes à tous sont nommées des Voyales.

Ces Voyales et parvis ainsi identifiés s'inscrivent dans un principe de desserte de transports en commun.

Une voyale est une voie droite franche et large.

Les voyales et parvis ainsi identifiés, s'inscrivent dans un principe de desserte de transport en public.

L'entrée principale Sud (côté faculté de lettres) se situe au 29 avenue Robert Schuman.

Elle constitue le début de la promenade dans cette partie du site.

Les travaux d'aménagement de cette entrée piétonne ont démarré le 26 Novembre et s'achèveront courant Mai 2016.

- La clôture entre l'université et l'espace public a été déplacée côté Université permettant ainsi de laisser un espace plus important pour accueillir le Bus à Haut Niveau de Service (BHNS) et notamment les futurs arrêts de Bus.


- De part et d'autre de cette entrée, des gradins en béton ont été réalisés invitant les étudiants à profiter de cet espace de façon conviviale.

- Les essences des arbres mis en place privilégient les espèces végétales locales résistantes, de faible entretien et sans feuilles allergisantes.

Ces arbres permettront de restructurer cette future promenade. L'alignement d'érables (*Acer champêtre*) en ligne droite vers le bâtiment LSH invitera les usagers à s'engager dans l'université.

Des arbres de Judée (*Cercis Siliquatum*) et des pins parasols (*Pinus Pinea*) le long de l'avenue Schuman donneront un élan de vitalité, et représenteront une connexion avec le secteur sud de la ville.

- Des nouveaux lampadaires ont été installés de l'entrée jusqu'aux niveaux des bâtiments, de verre et de béton, dessinés par l'Architecte Dietmar Feichtinger.

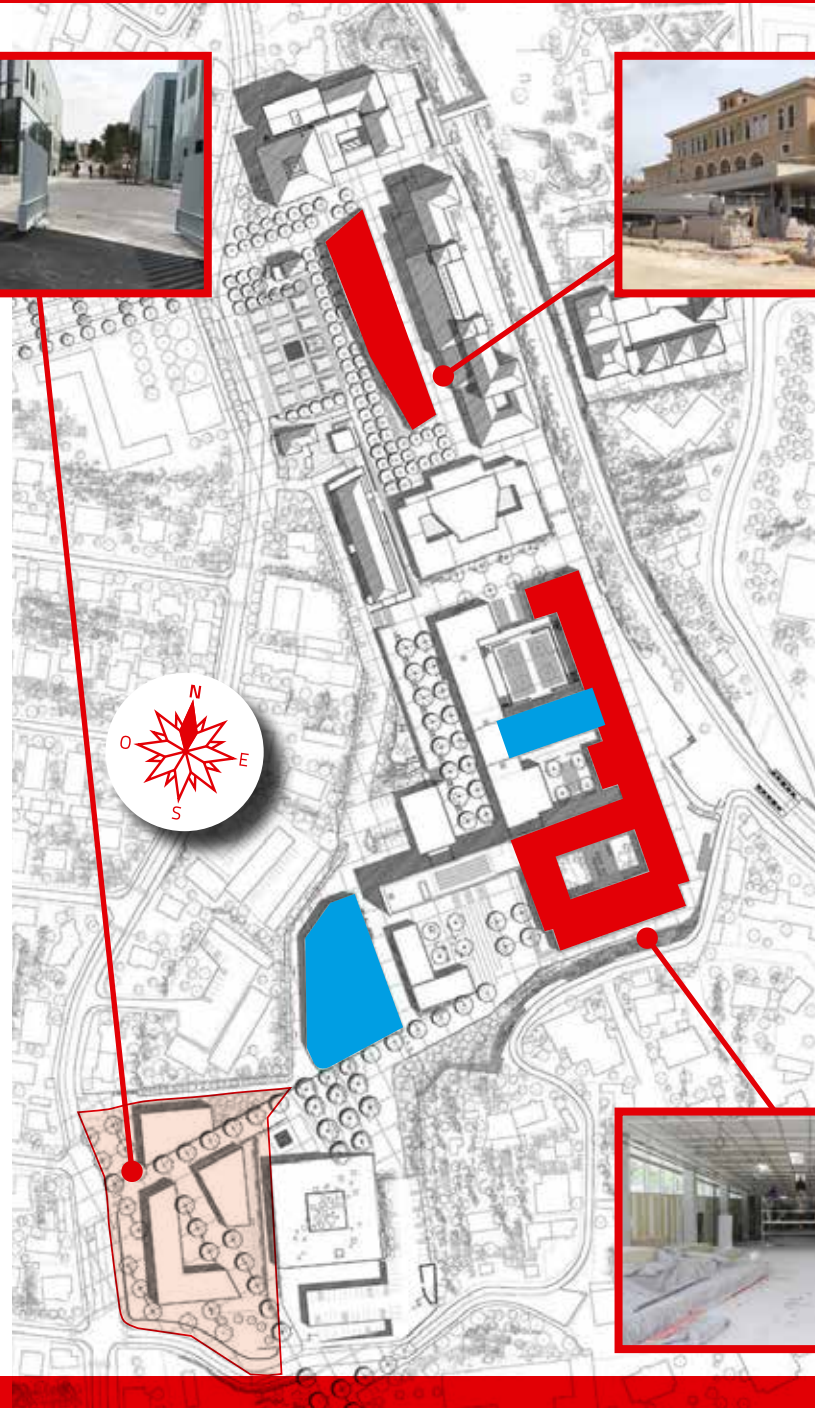

RESTAURANT UNIVERSITAIRE NORD

Les travaux ont débuté en Juillet 2015. Le gros œuvre (béton armé) est achevé et a laissé place à l'aménagement intérieur du restaurant.

- Le volume principal de la cafétéria abrité à l'avant du restaurant, donnera sur un cours arboré tourné vers l'ouest. Son espace secondaire composé de lieux propices aux échanges s'ouvrira sur la place au sud, en liaison avec le bâtiment Cassin.

- Le volume, très fermé au nord, abritera les locaux techniques, l'accès livraison, les locaux de stockage, pour une question d'efficacité. Les espaces de préparation puis de distribution se situeront à la croisée des locaux précédents et des espaces de restauration, bénéficiant ainsi d'une lumière naturelle apportée par les nombreux éclairages zénithaux. La linéarité et la compacité du bâtiment permettra de s'insérer dans un site complexe, tant par sa théâtralité que par les ambitions universitaires qu'il porte.

> Livraison Septembre 2016



LSH

La deuxième phase de travaux de réhabilitation du bâtiment actuellement en cours sera livrée en septembre 2016. Les espaces intérieurs, qui ont été totalement repensés, sont rénovés et rendus beaucoup plus fonctionnels. Les circulations intérieures ont été restructurées.

- Au rez-de-chaussée, la Rue intérieure, connectée aux patios, à la promenade et au porche, regroupe les services étudiants et des espaces de travail autonome.

- Les niveaux 1 et 2 du socle sont entièrement dédiés à l'enseignement.

- Les niveaux supérieurs de la barre LSH abritent les fonctions d'appui à la pédagogie et d'administration. Cette organisation permet de regrouper les fonctions et de rationaliser les cheminements dans le bâtiment.

